





PŮDORYS 1.NP | M 1:75

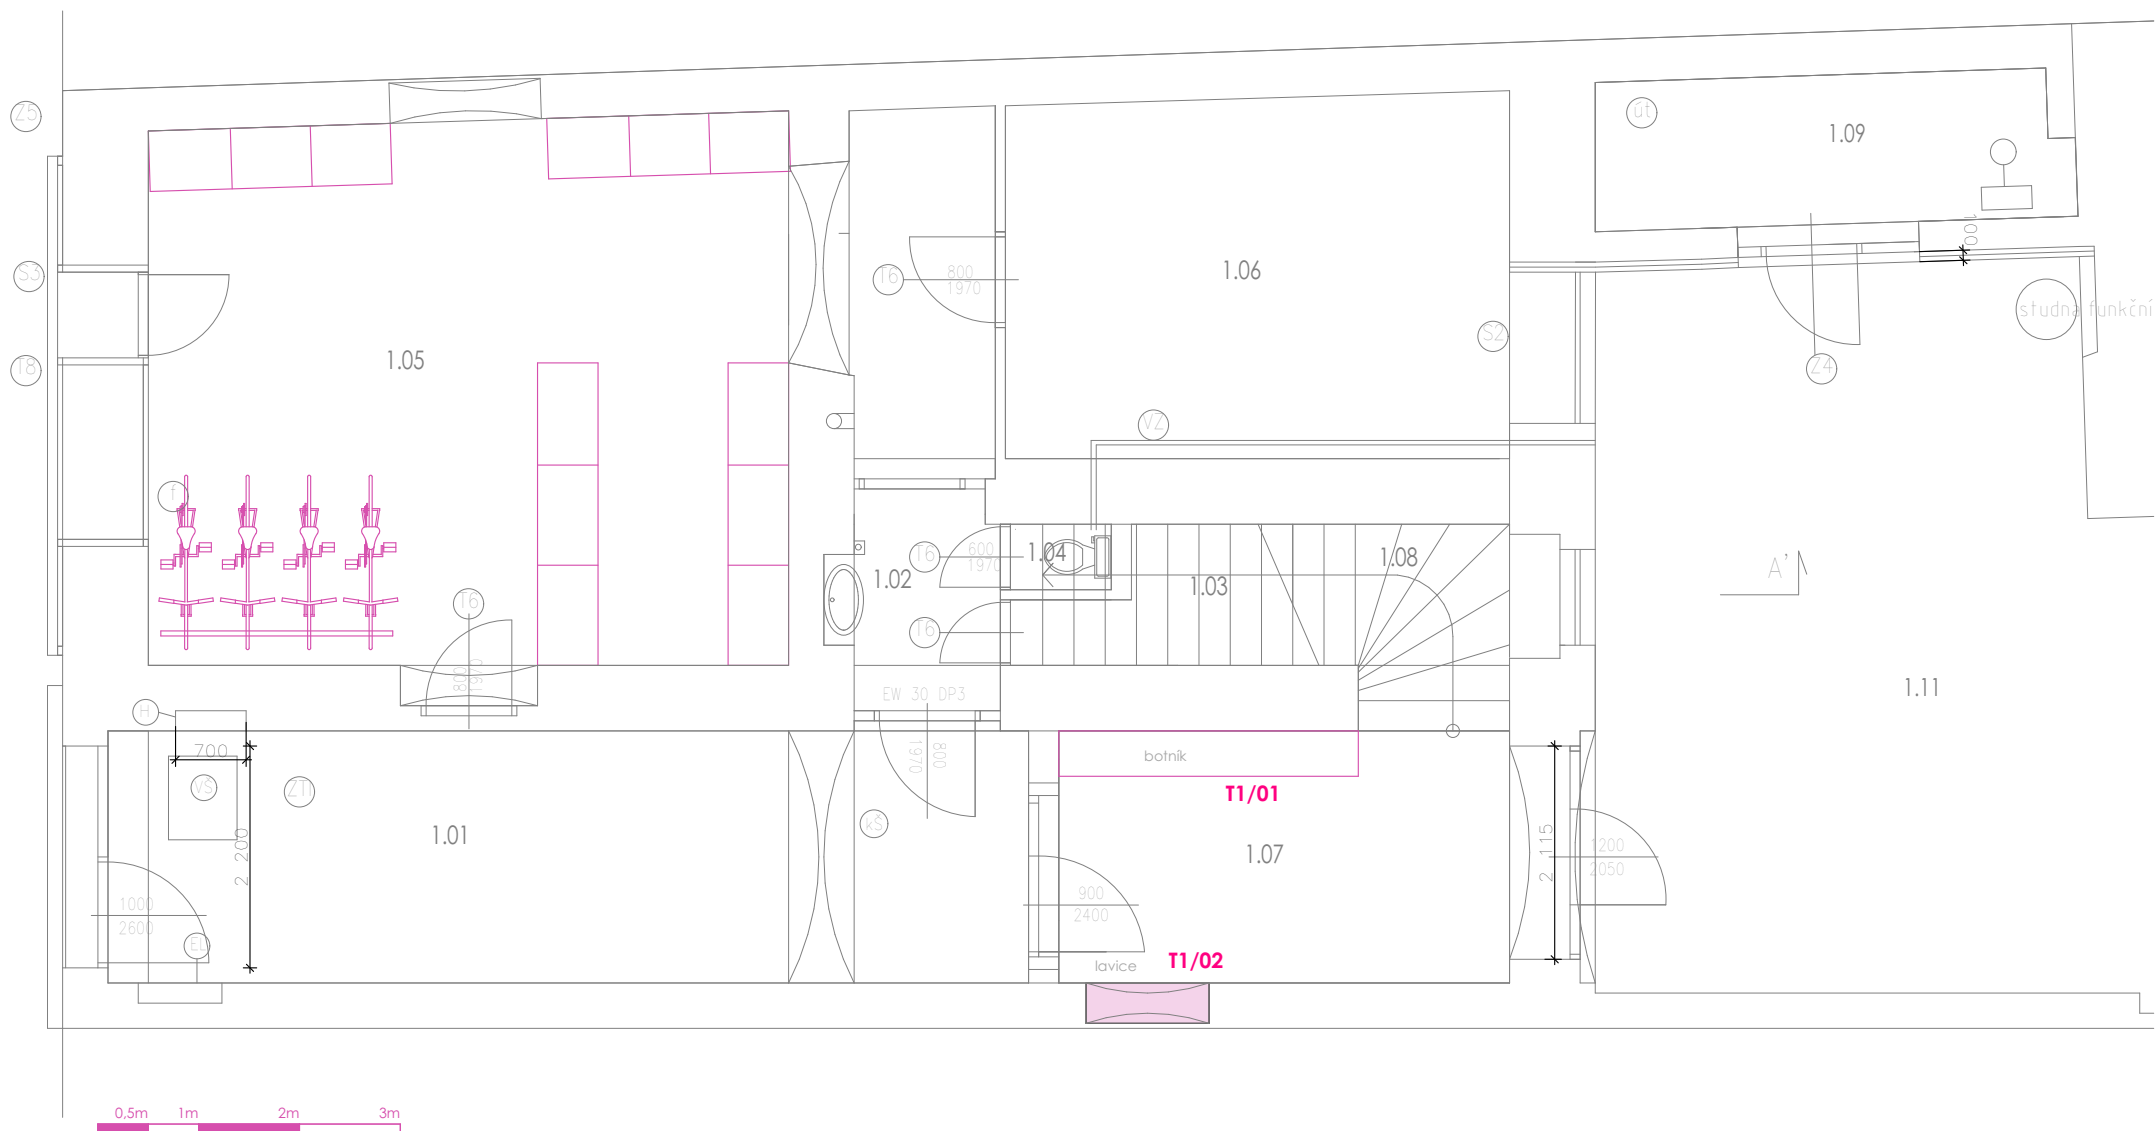

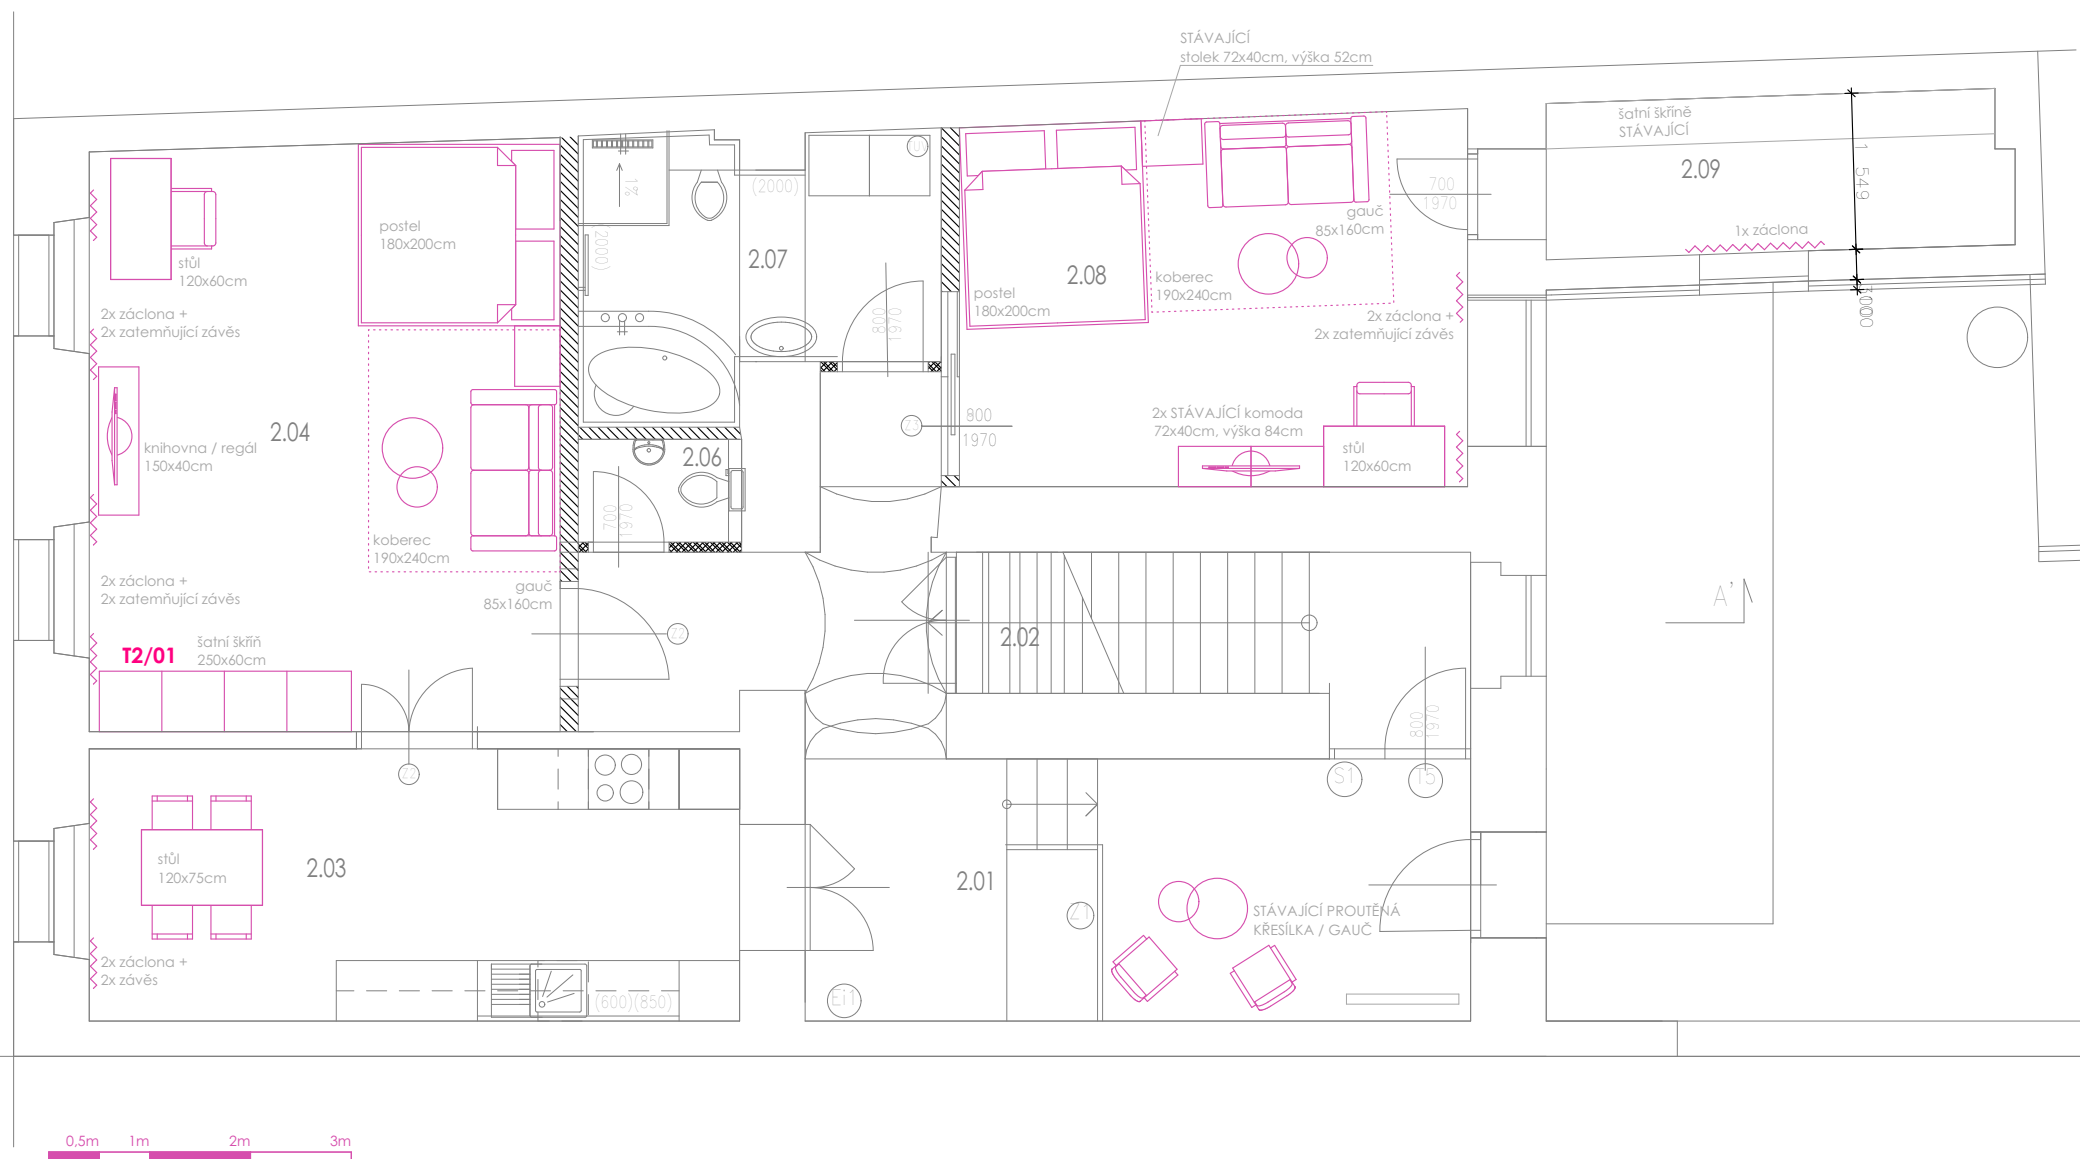

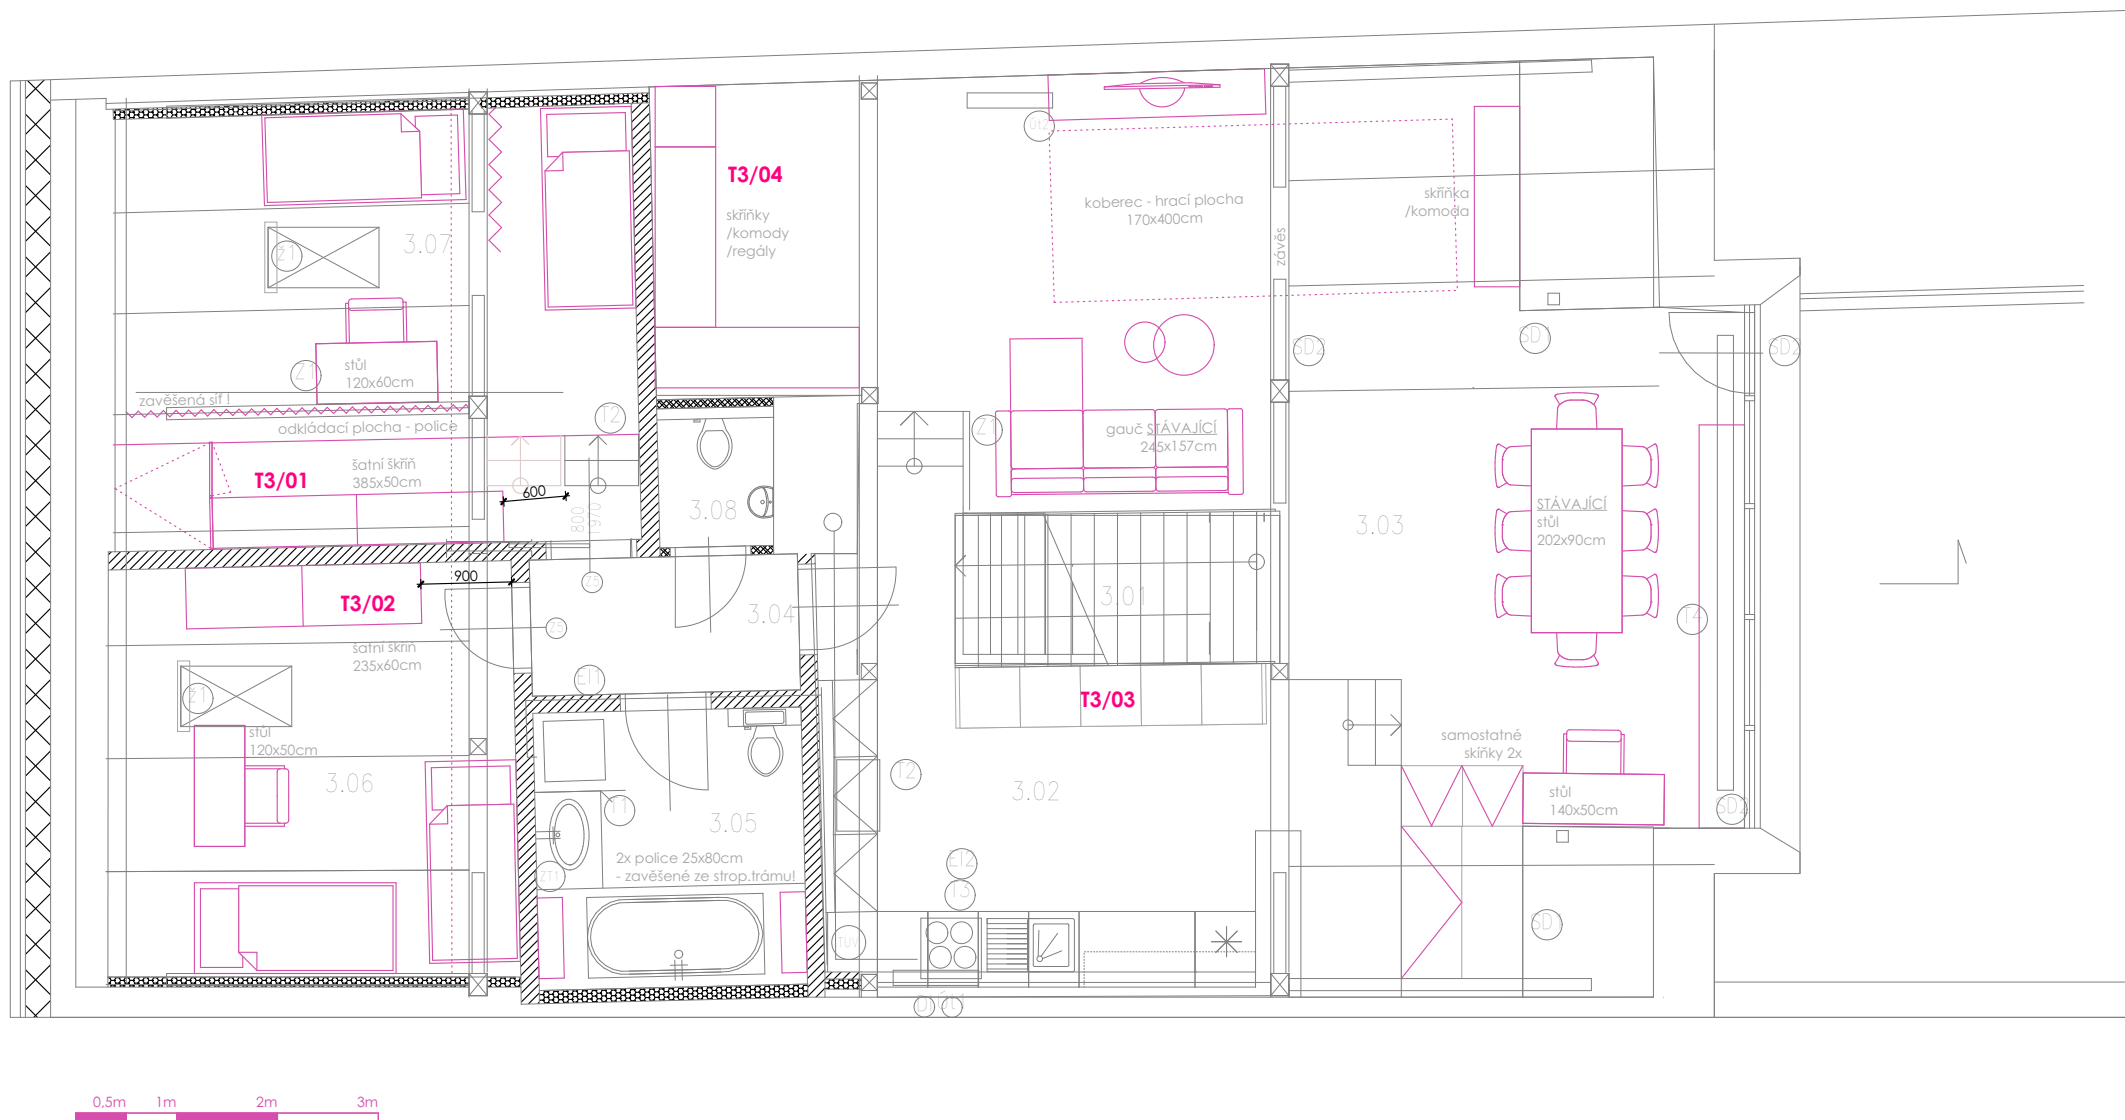


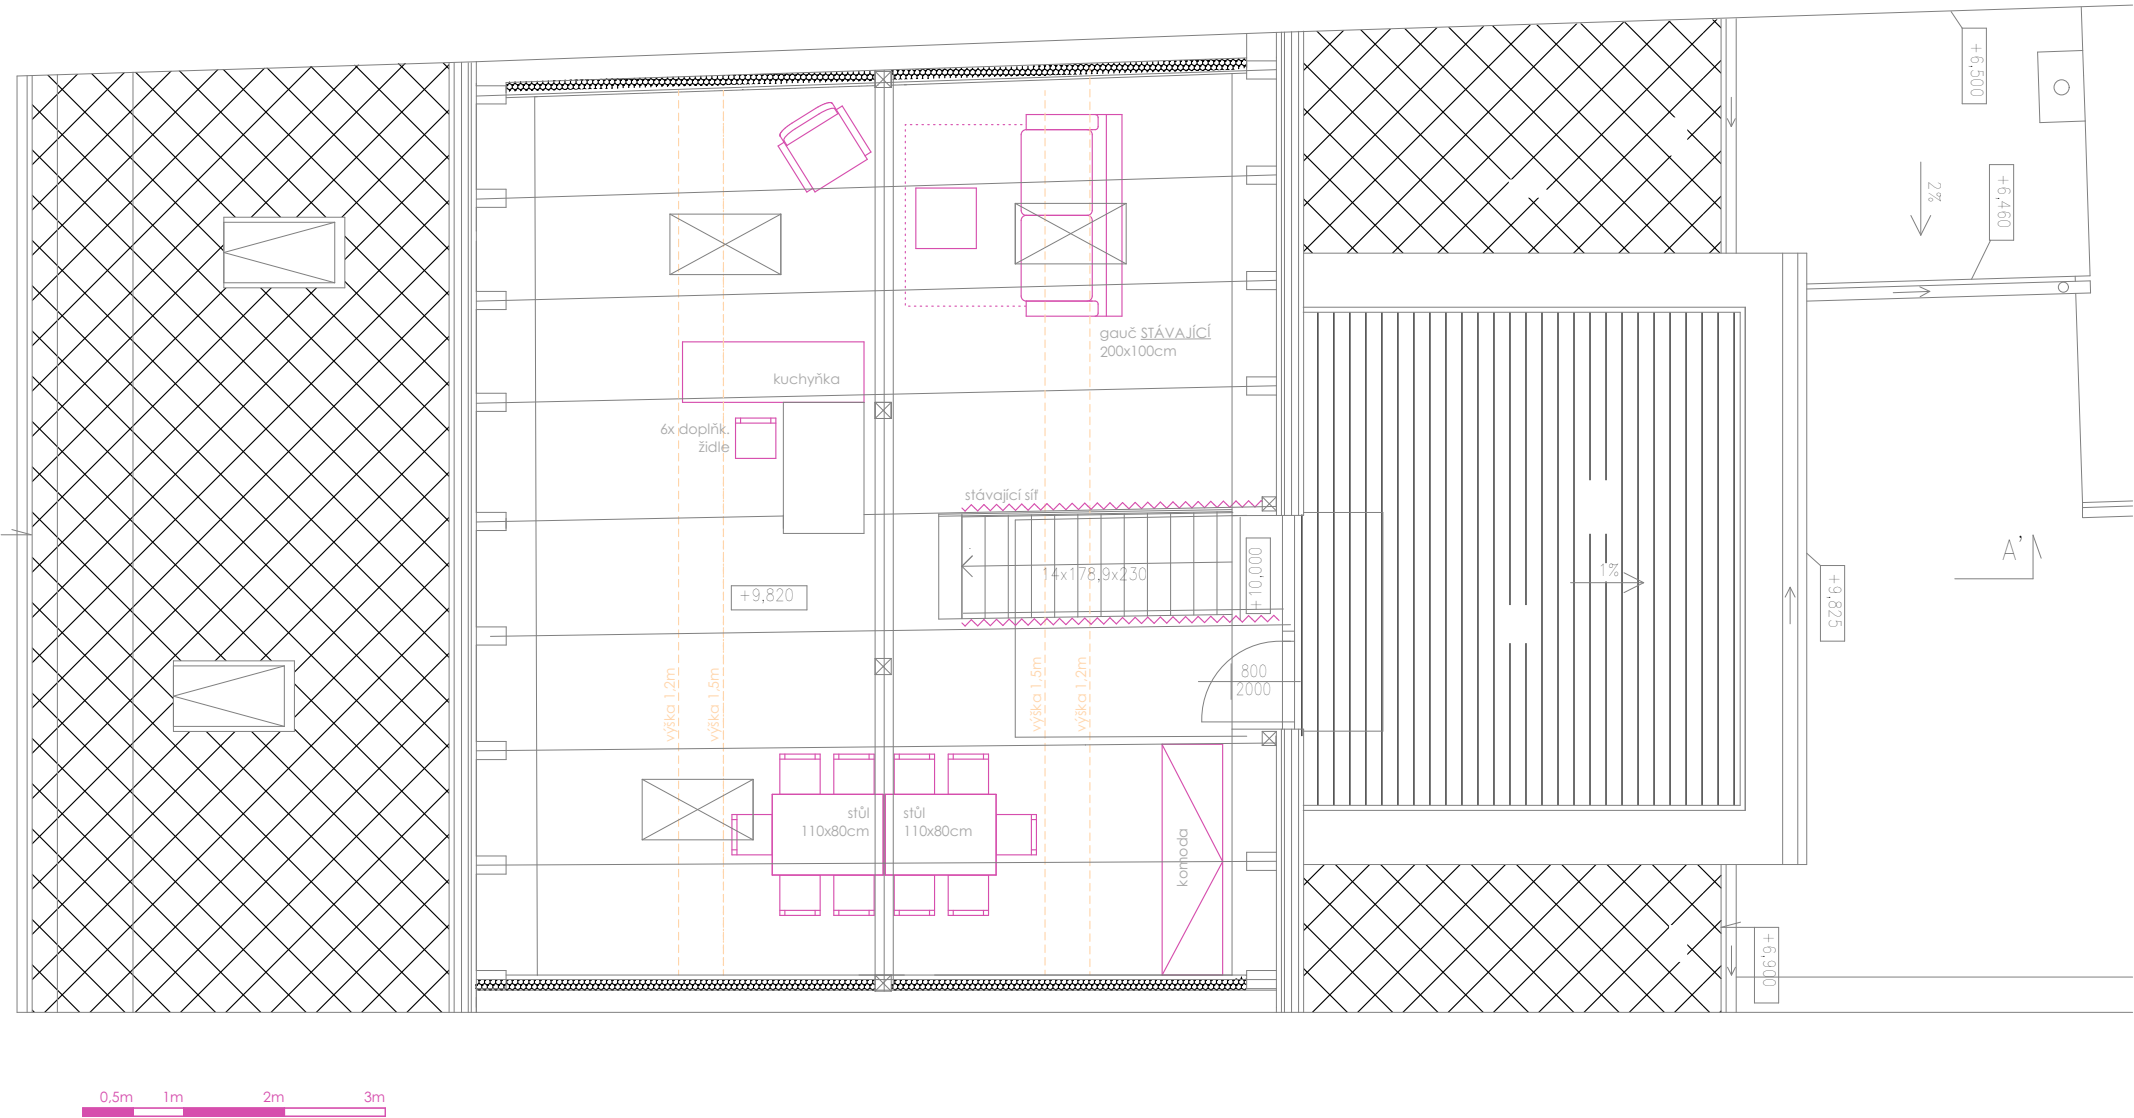


VNĚJŠÍ OBÁLKA:
EGGER DUB CORBRIDGE PŘÍRODNÍ
H 3395 ST12

VNITŘNÍ KORPUS:
LAMINO OBYČ BÍLÁ


T1/01
| BOTNÍK

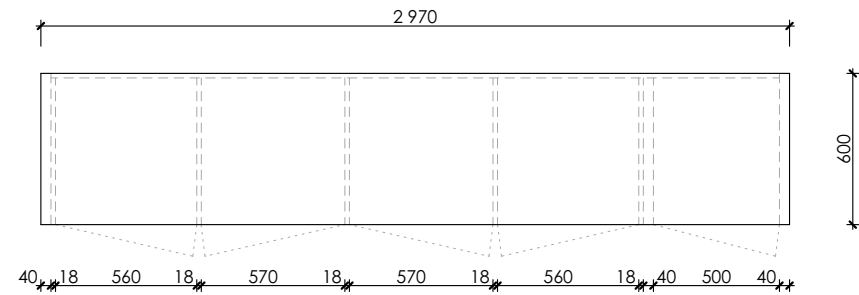

PŮDORYS

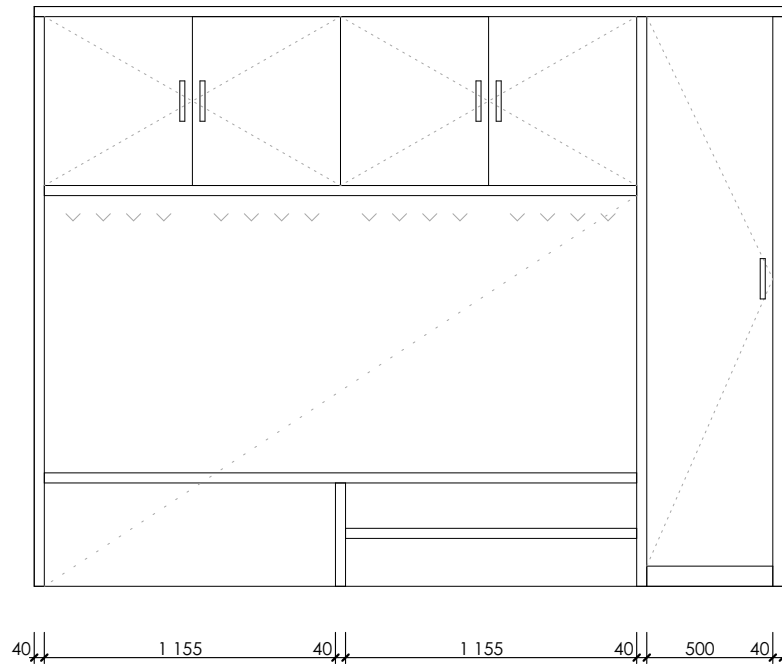

POHLED

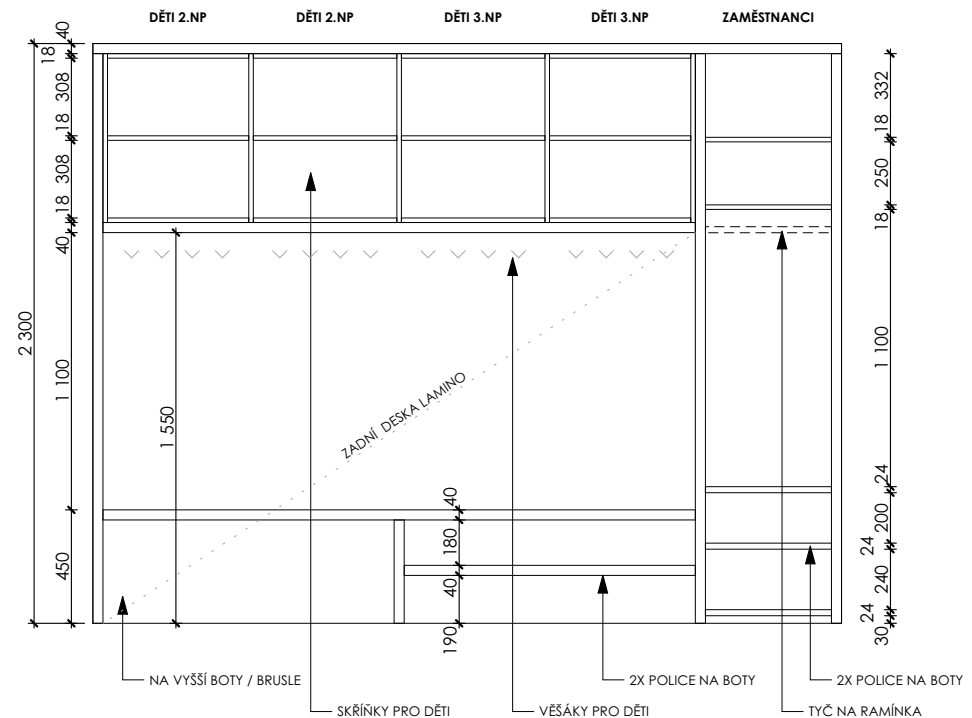


ŘEZO - POHLED

M 1:30


T1/02

| BOTNÍK - LAVICE VE VÝKLENKU

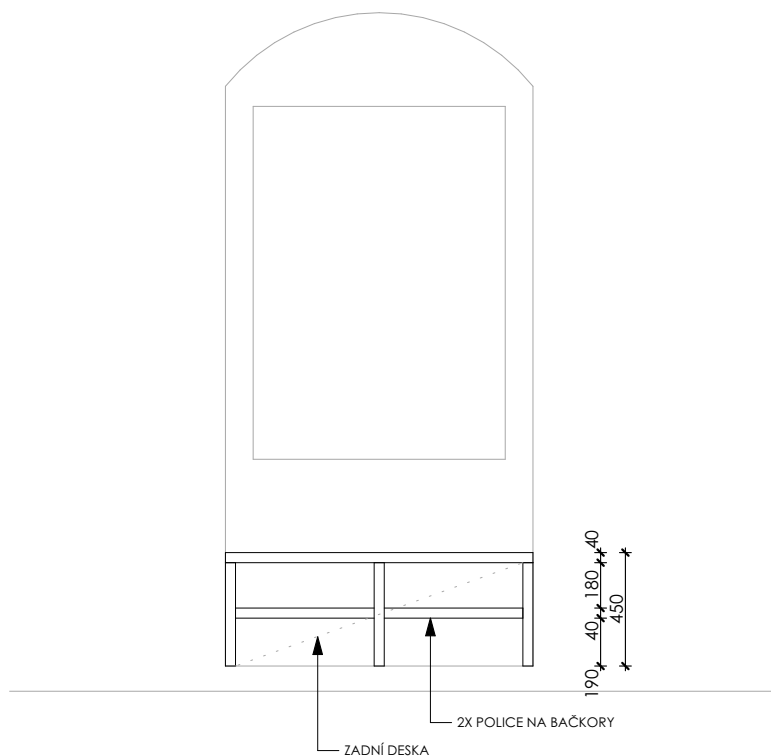

POHLED

DEKOR:
EGGER DUB CORBRIDGE PŘÍRODNÍ
H 3395 ST12

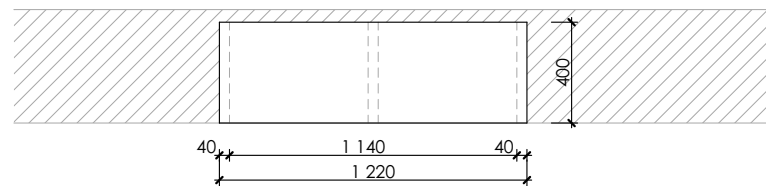

PŮDORYS




M 1:30

ÚCHYTKA:
- stříbrná matná

VNĚJŠÍ OBÁLKA:
LAMINO PLATINOVÁ BÍLÁ
W 980 ST7 (matná)

VNITŘNÍ KORPUS:
LAMINO OBYČ BÍLÁ

T2/01
| ŠATNÍ SKŘÍŇ

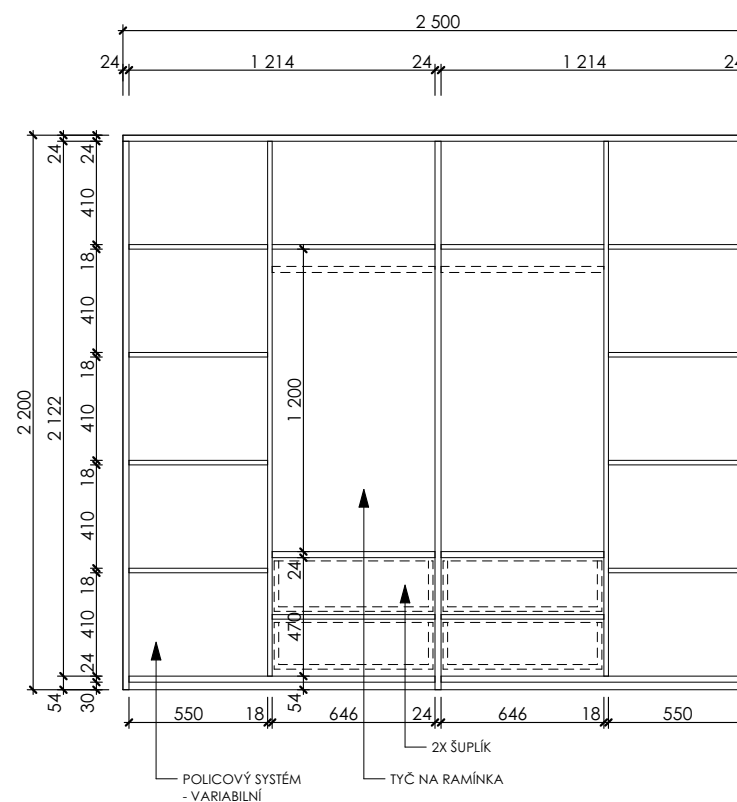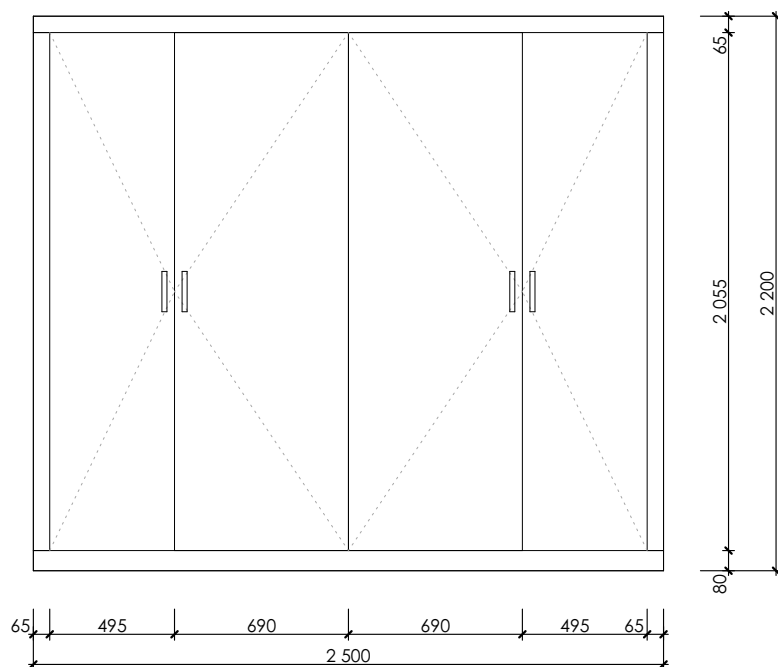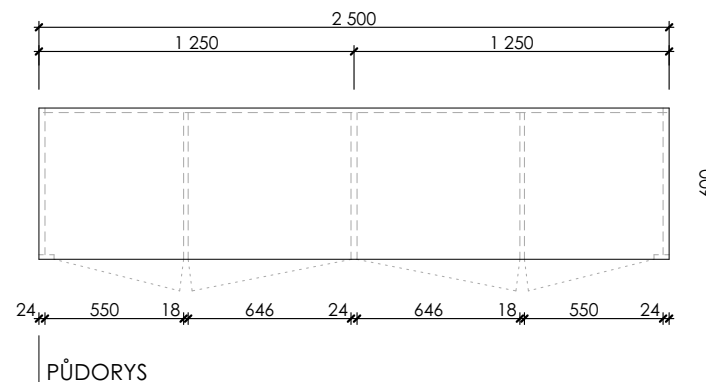

M 1:30


ÚCHYTKA:
- stříbrná matná

VNĚJŠÍ OBÁLKA:
LAMINO PLATINOVÁ BÍLÁ
W 980 ST7 (matná)



VNITŘNÍ KORPUS:
LAMINO OBÝČ BÍLÁ

T3/01
| ŠATNÍ SKŘÍŇ

PŪDORYS

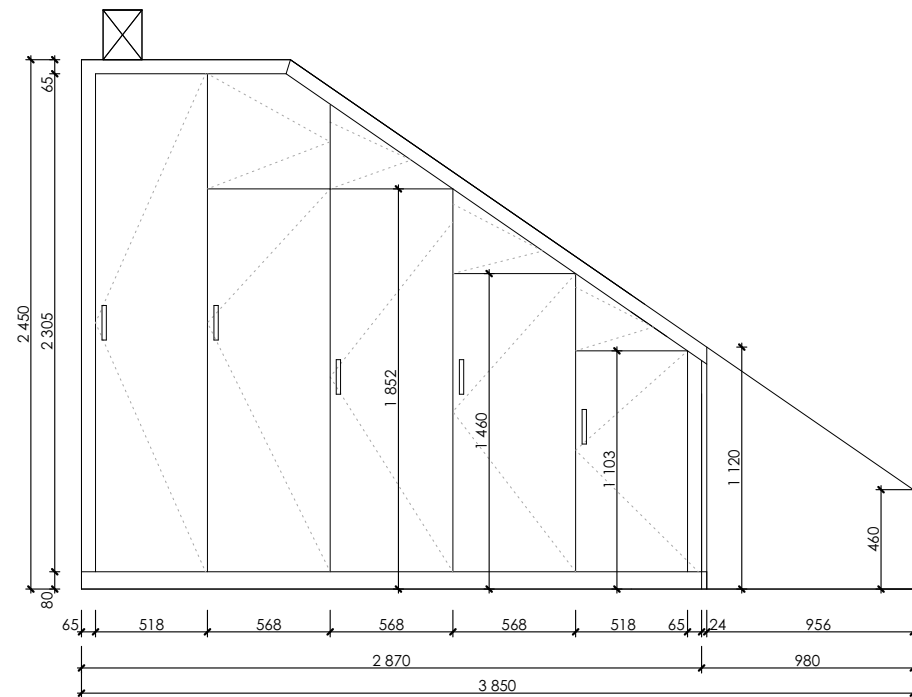

POHLED

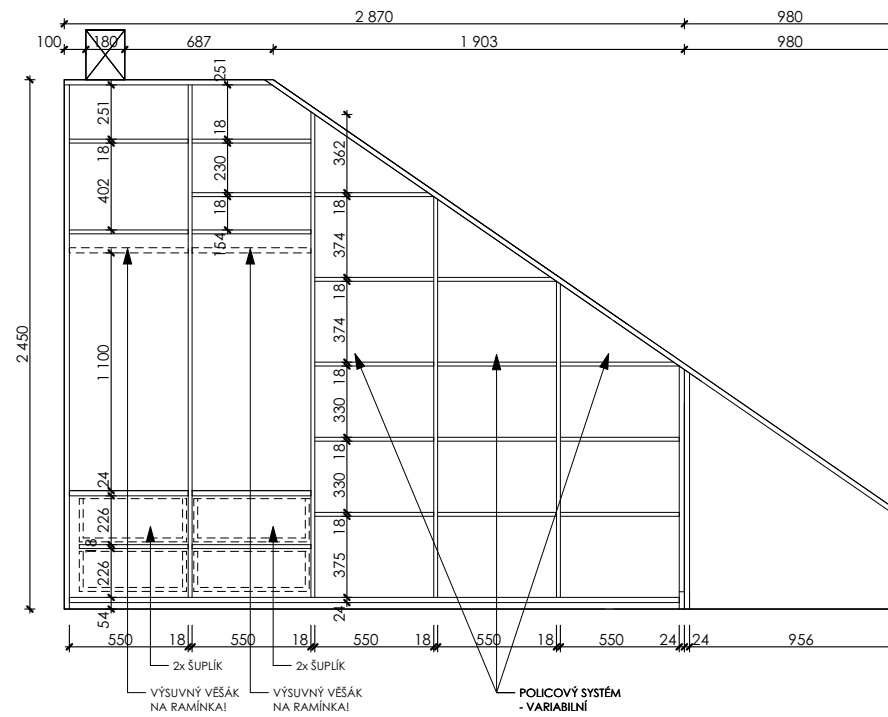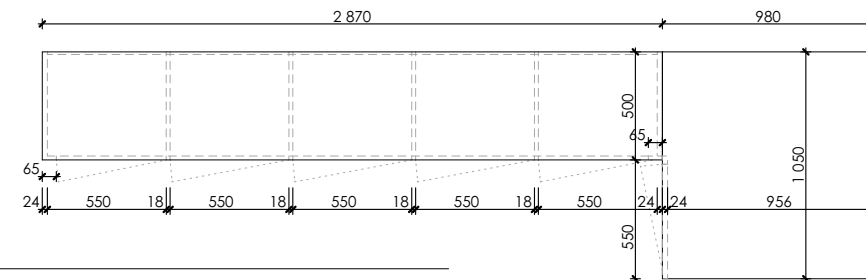

ŘEZO - POHLED


M 1:35

ÚCHYTKA:
- stříbrná matná


VNĚJŠÍ OBÁLKA:
LAMINO PLATINOVÁ BÍLÁ
W 980 ST7 (matná)

VNITŘNÍ KORPUS:
LAMINO OBYČ BÍLÁ


T3/02
| ŠATNÍ SKŘÍŇ

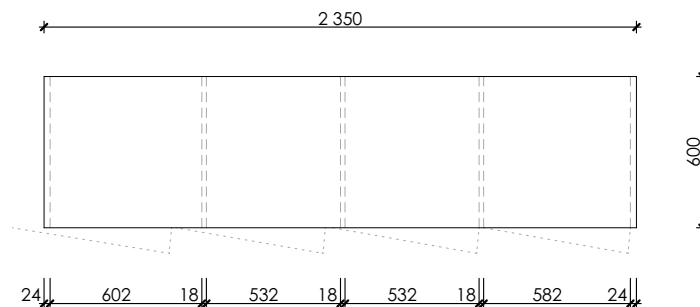

PŮDORYS

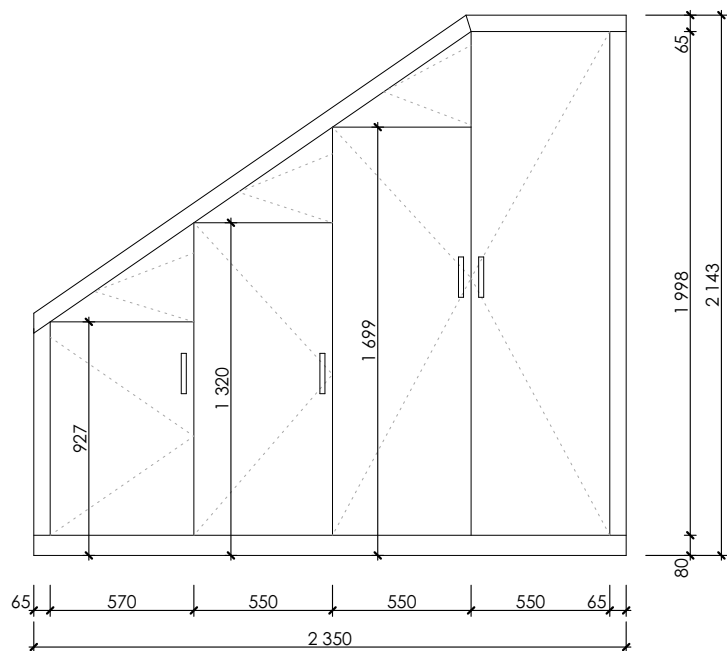

POHLED

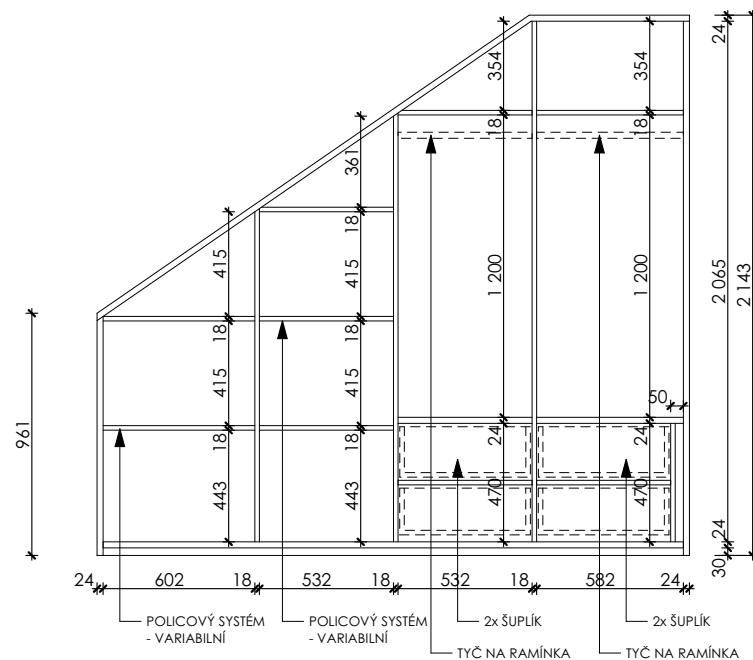

ŘEZO - POHLED


M 1:30

ÚCHYTKA:
- stříbrná matná


VNĚJŠÍ OBÁLKA:
LAMINO PLATINOVÁ BÍLÁ
W 980 ST7 (matná)

VNITŘNÍ KORPUS:
LAMINO OBYČ BÍLÁ


T3/03
| KUCHYŇSKÁ SKŘÍŇ

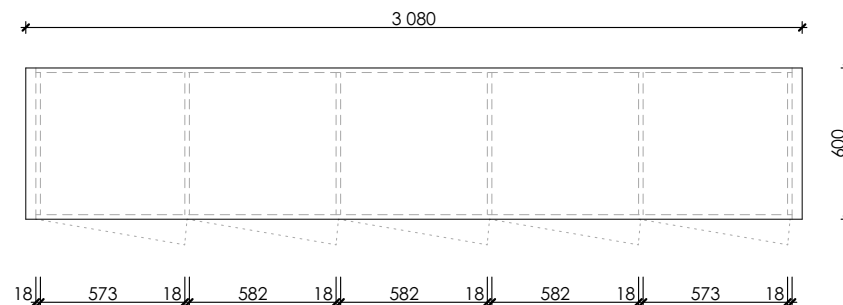

PŮDORYS

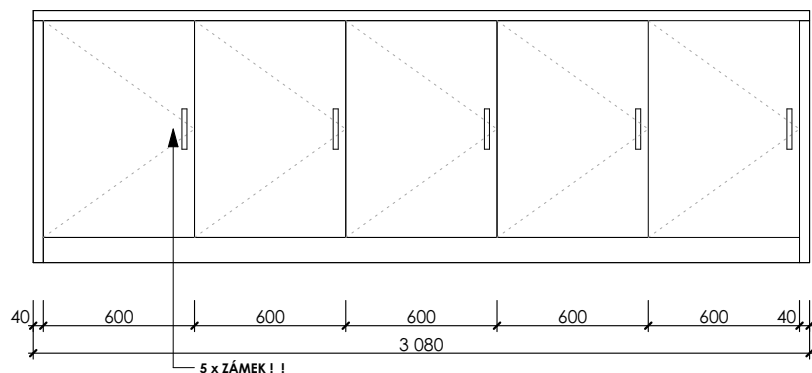

POHLED

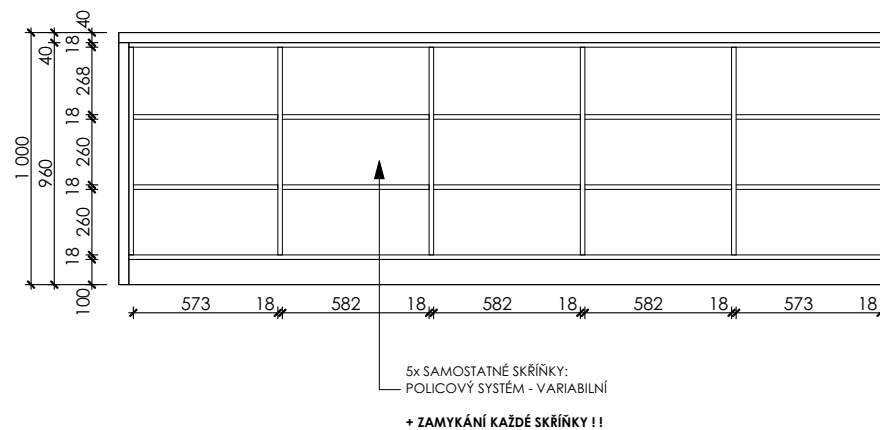

ŘEZO - POHLED


M 1:30

ÚCHYTKA:
- stříbrná matná


VNĚJŠÍ OBÁLKA:
LAMINO PLATINOVÁ BÍLÁ
W 980 ST7 (matná)

VNITŘNÍ KORPUS:
LAMINO OBYČ BÍLÁ


T3/04
| OBÝVACÍ SKŘÍŇ

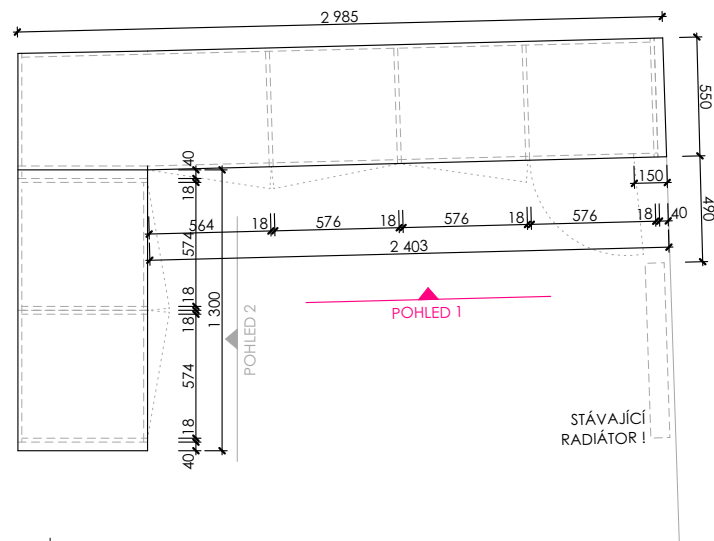

PŮDORYS

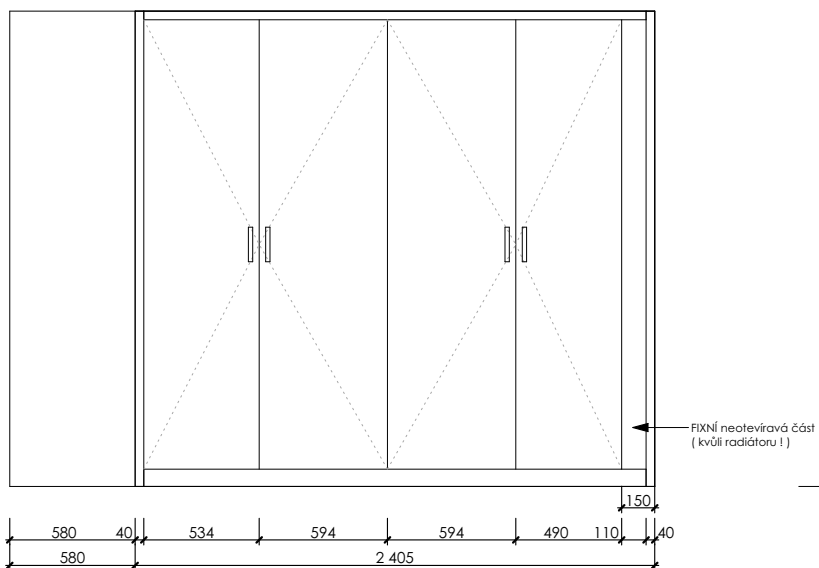

POHLED 1

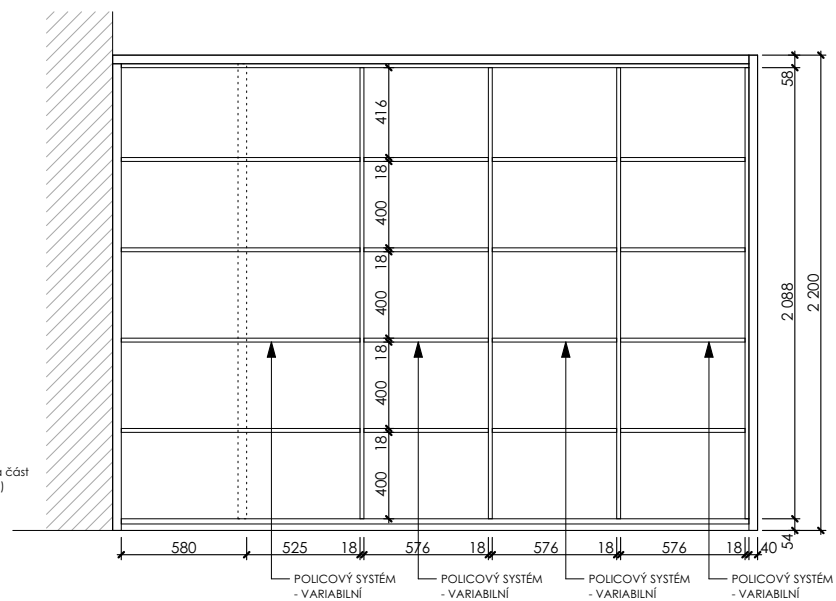

ŘEZO - POHLED 1


M 1:35

ÚCHYTKA:
- stříbrná matná


VNĚJŠÍ OBÁLKA:
LAMINO PLATINOVÁ BÍLÁ
W 980 ST7 (matná)

VNITŘNÍ KORPUS:
LAMINO OBYČ BÍLÁ


T3/04
| OBÝVACÍ SKŘÍŇ

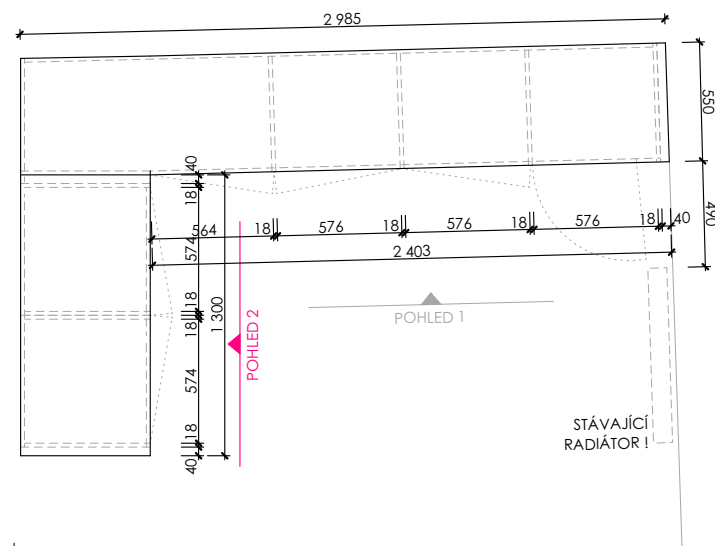

PŮDORYS

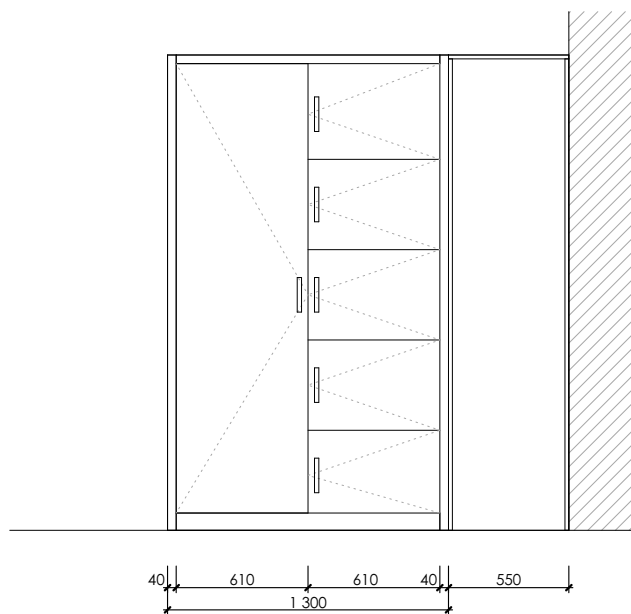

POHLED 2

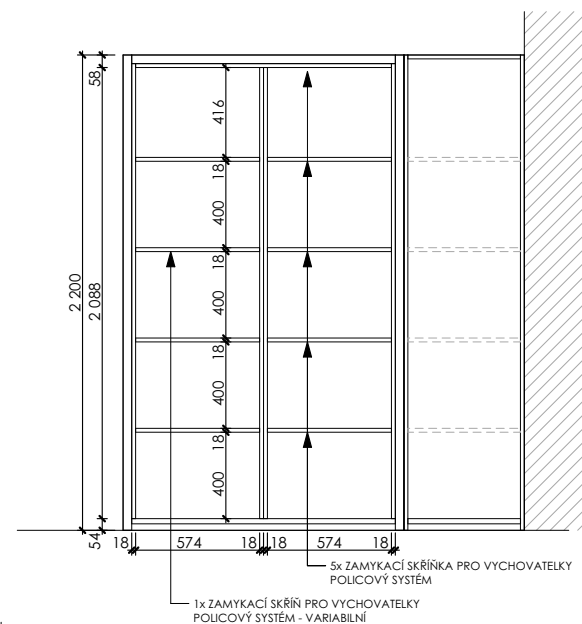

ŘEZO - POHLED 2

M 1:35